巴里坤哈萨克自治县萨尔乔克乡开发边界外国土空间详细规划

HMBLK-SEQK-A-01地块图则

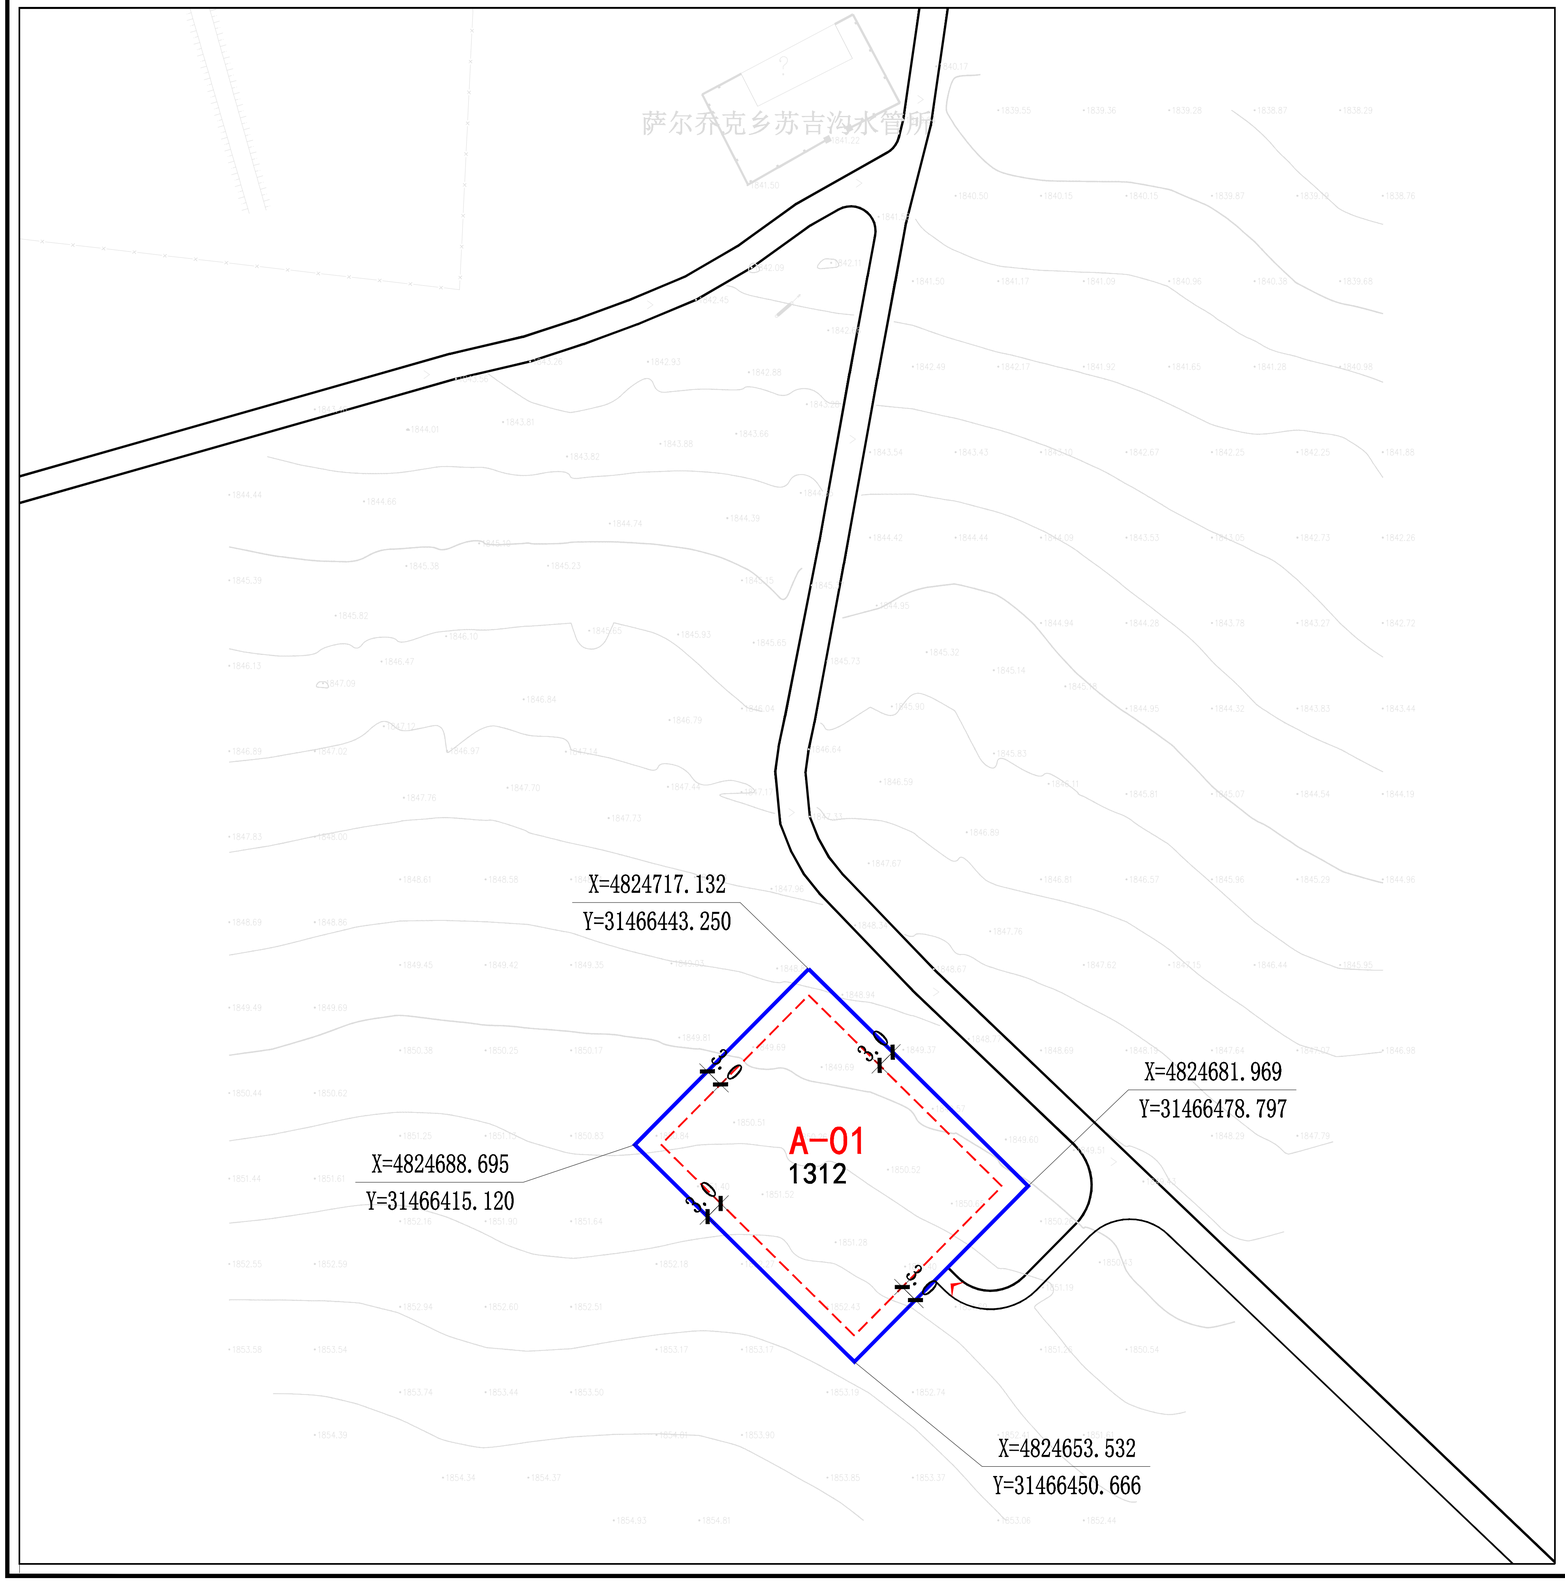

N

0 5 10 15 20M

地块指标一览表

地块编码	地块代码	用地性质	用地面积(平方米)	容积率	建筑密度（%）	建筑高度（米）	绿地率（%）	备注
A-01	1312	其他公用设施用地	2000.00	0.8	40	6	20	--

图例

- 出入口方向
- 建筑退让线
- 尺寸标注
- 断面符号
- 地块分割线
- 坐标
- 道路
- 用地范围

说明

1.用地性质代码参照自然资源部《国土空间调查、规划、用途管制用地用海分类指南》执行；
2.地块配建机动车位按照相关规定执行；
3.表中所列指标中，容积率、建筑密度、建筑高度为上限；绿地率为下限；
4.按图中建筑退距执行时，总间距小于消防间距时，应按符合消防间距的要求确定建筑退距。

分图图则		
	图别	
	图号	
	日期	