巴里坤哈萨克自治县三塘湖镇开发边界外国土空间详细规划

HMBLK-STH-A-04地块图则

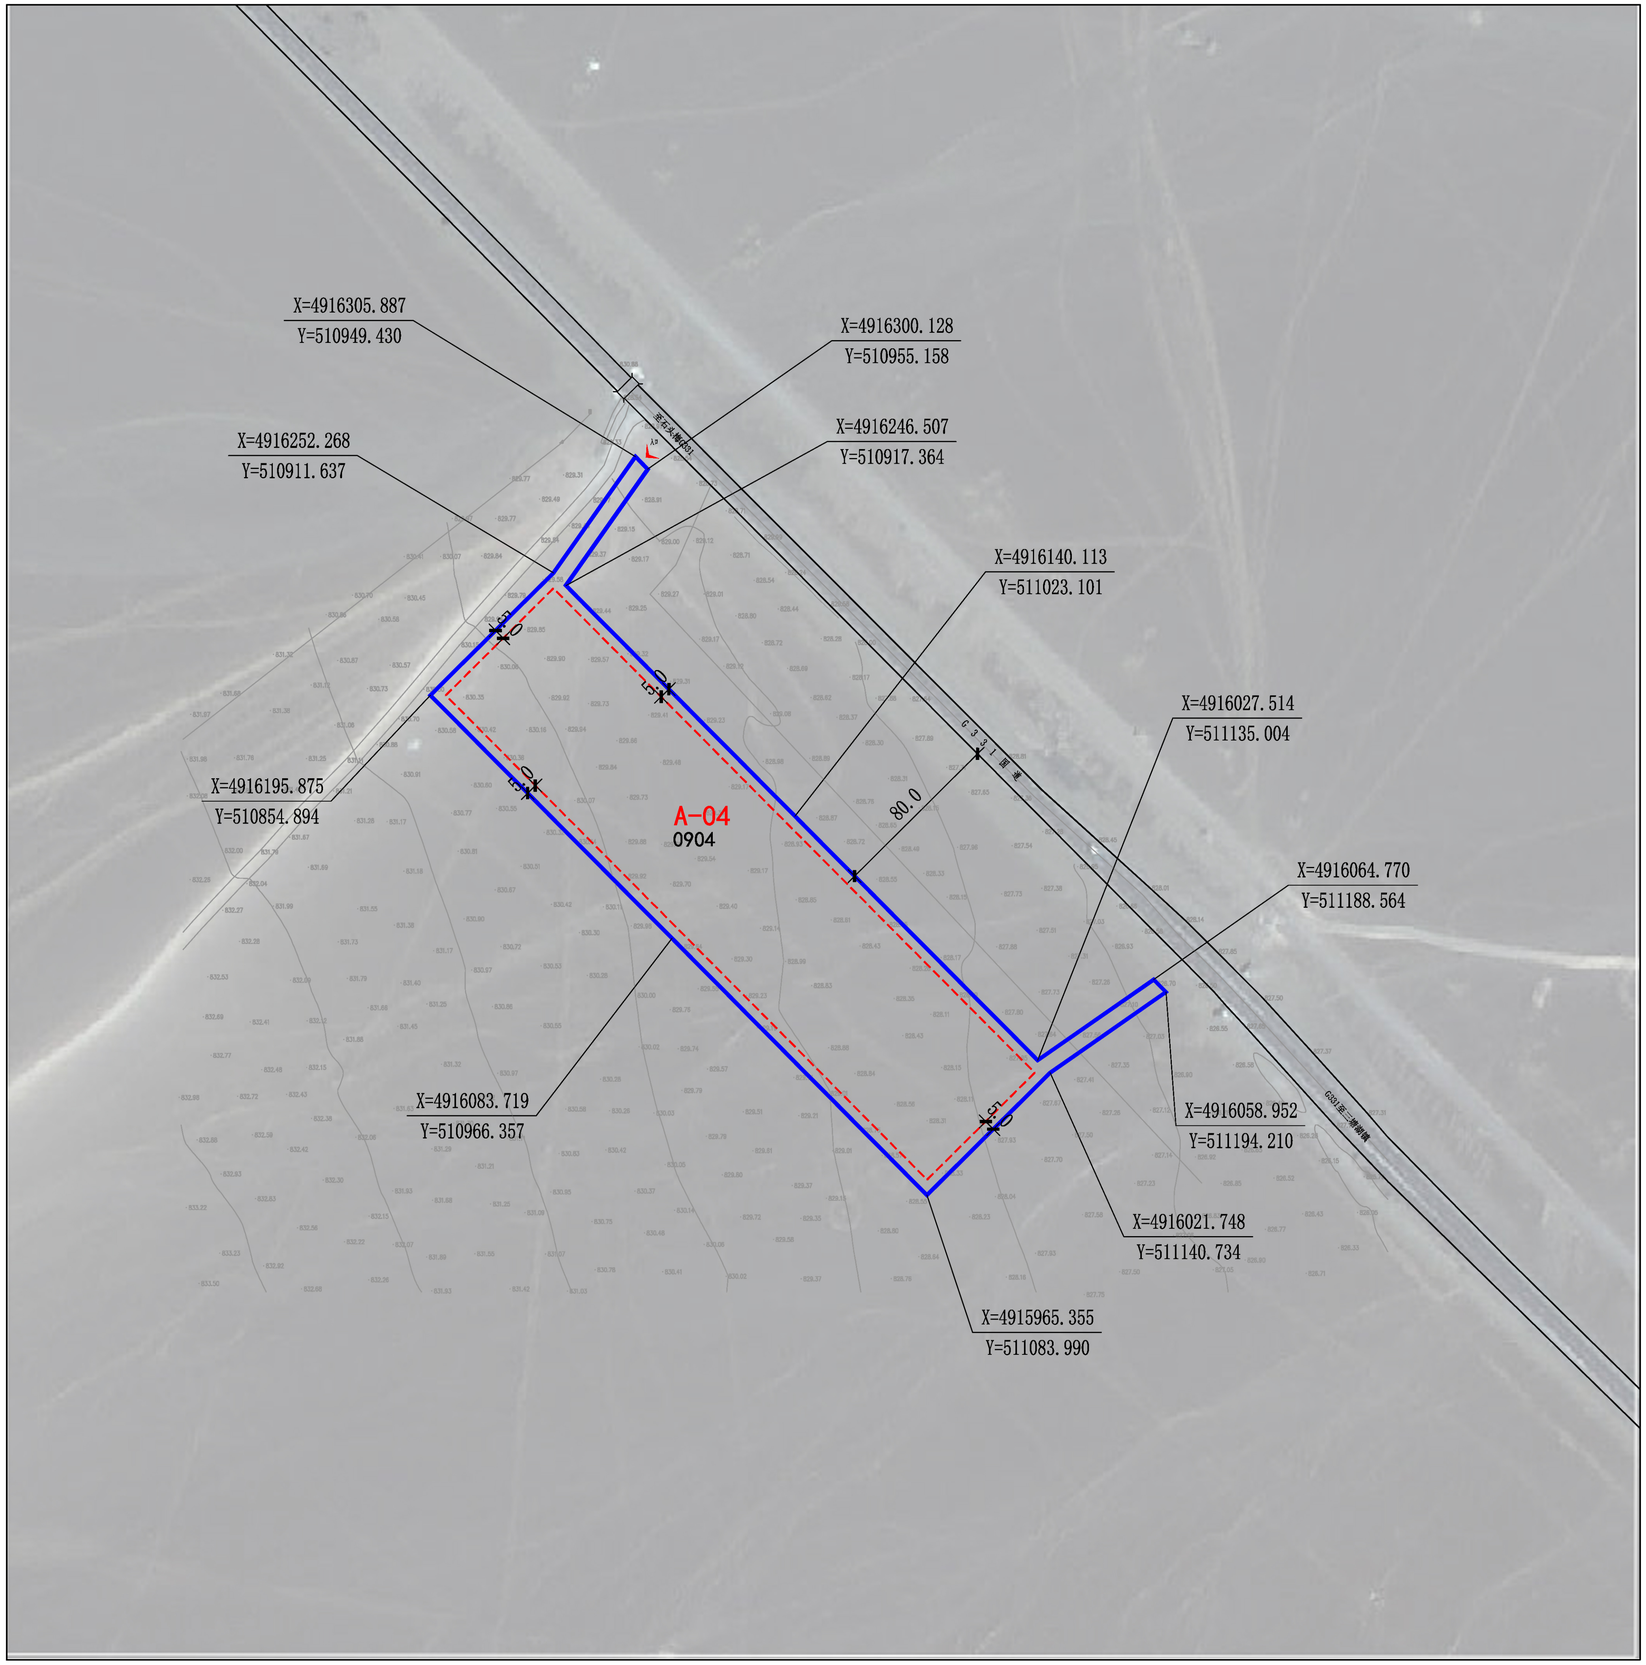

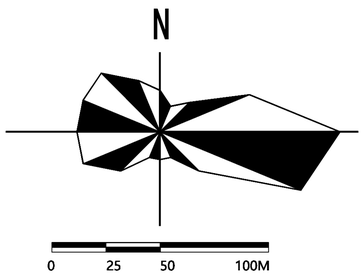

地块指标一览表

地块编码	地块代码	用地性质	用地面积(平方米)	容积率	建筑密度（%）	建筑高度（米）	绿地率（%）	备注
A-04	0904	其他商业服务业用地	27047	0.8	30	18	——	新建

图例

	出入口方向		地块分割线
	建筑退让线	X=4916045.805 Y=511589.074	控制点坐标
80.0	尺寸标注	A-01	地块编号
0904	用地用海分类代码		用地范围

说明

1.用地性质代码参照自然资源部《国土空间调查、规划、用途管制用地用海分类指南》执行；
2.地块配建机动车位按照相关规定执行；
3.表中所列指标中，容积率、建筑密度、建筑高度均为上限；绿地率根据用地面积、形状、功能类型等具体情况确定；
4.按图中建筑退距执行时，总间距小于消防间距时，应按符合消防间距的要求确定建筑退距；
5.加油加气加氢站的规划建设还应满足《汽车加油加气加氢站技术标准》（GB50156-2021）的相关规定要求。

分图图则		
	图别	
	图号	
	日期	