巴里坤哈萨克自治县三塘湖镇开发边界外国土空间详细规划

HMBLK-STH-A-07地块图则

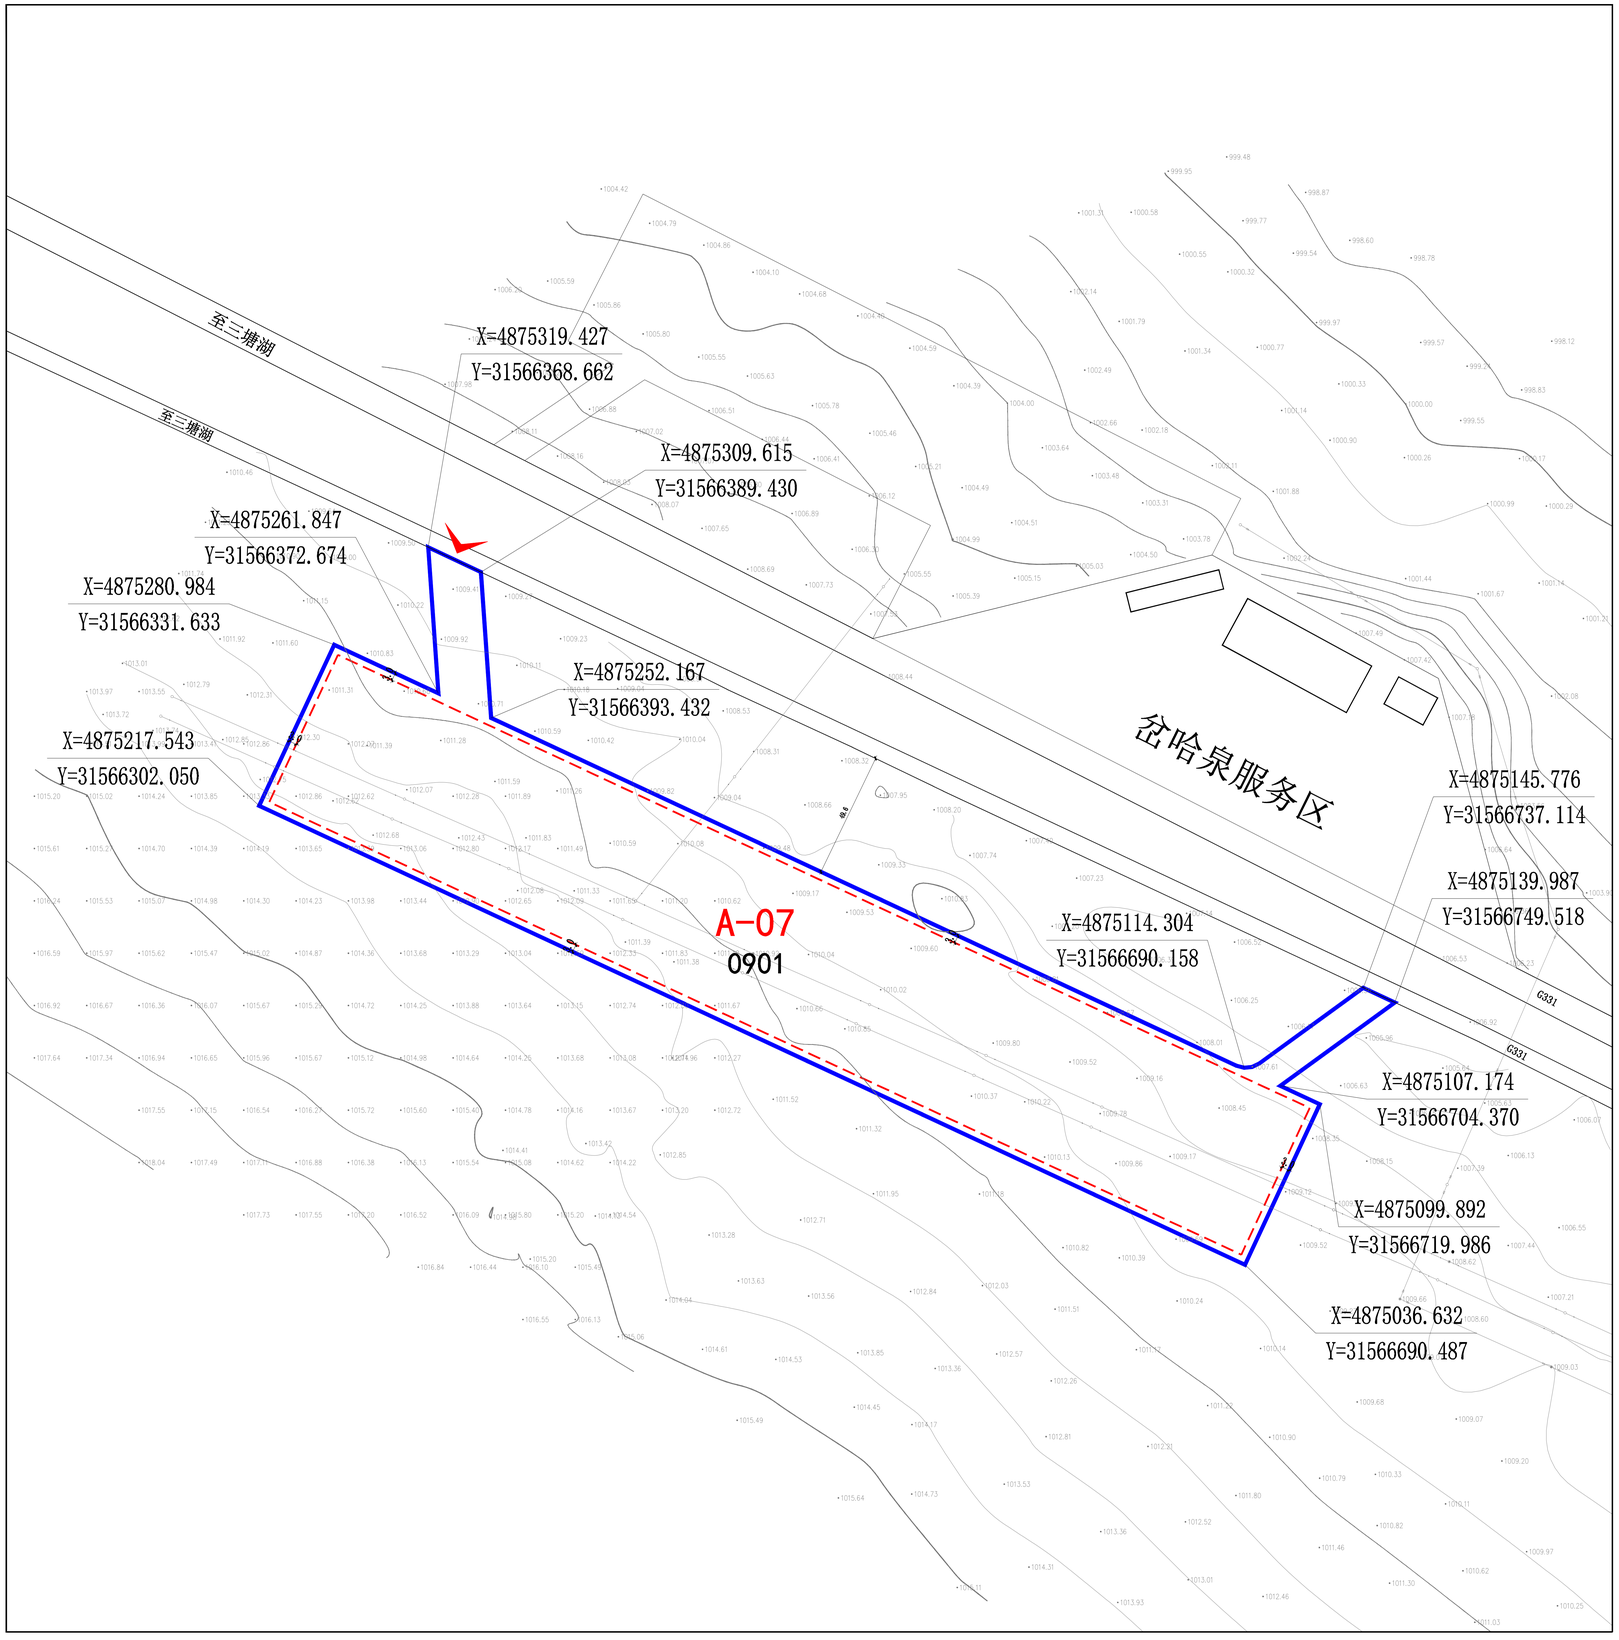

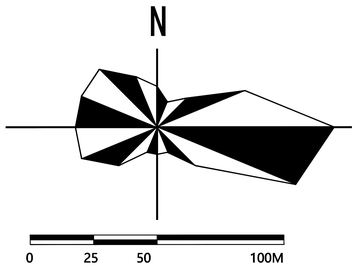

地块指标一览表

地块编码	地块代码	用地性质	用地面积(公顷)	容积率	建筑密度（%）	建筑高度（米）	绿地率（%）	备注
A-07	0901	商业用地	3.18	0.8	40	18	20	新建

图例

- 出入口方向
- 建筑退让线
- 尺寸标注
- 0904 用地用海分类代码
- 地块分割线
- 控制点坐标
- A-01 地块编号
- 用地范围

说明

1.用地性质代码参照自然资源部《国土空间调查、规划、用途管制用地用海分类指南》执行；
2.地块配建机动车位按照相关规定执行；
3.按图中建筑退距执行时，总间距小于消防间距时，应按符合消防间距的要求确定建筑退距；
4.地快指标表中容积率、建筑高度、建筑密度为上限，绿地率为下限。

分 图 图 则	图 别	
	图 号	
	日 期	